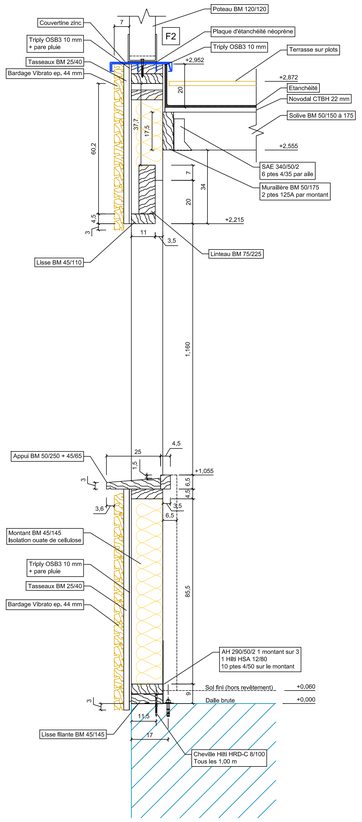

Détail mur Ouest RDC sous terrasse ech. 1/10

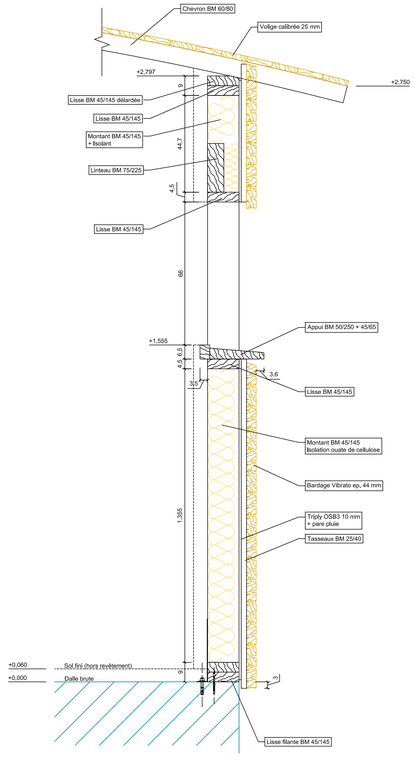

Détail sur chassis RDC Nord atelier ech. 1/10

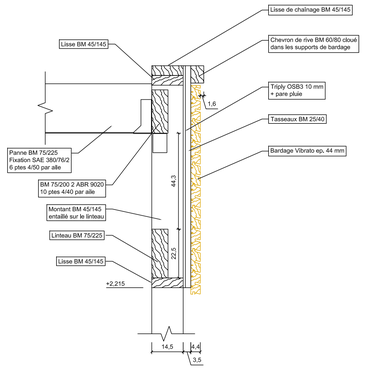

Détail coupe G-G ech 1/10

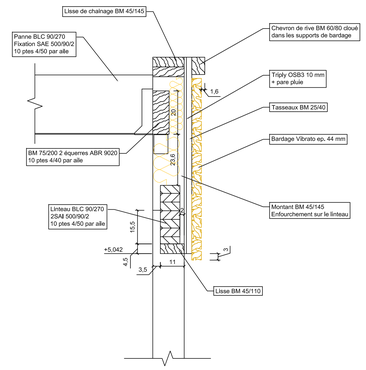

Détail coupe H-H ech. 1/10

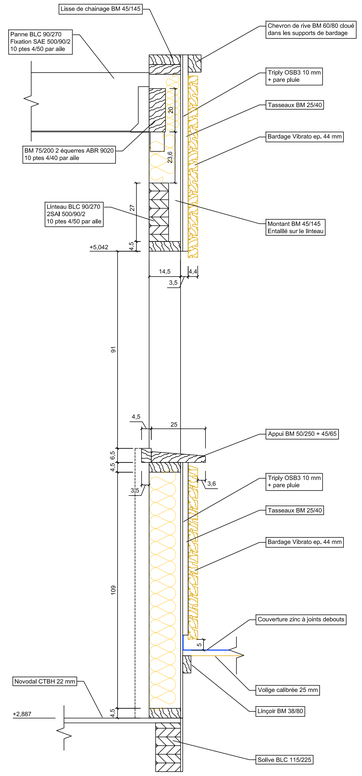

Détail coupe G-G ech. 1/10

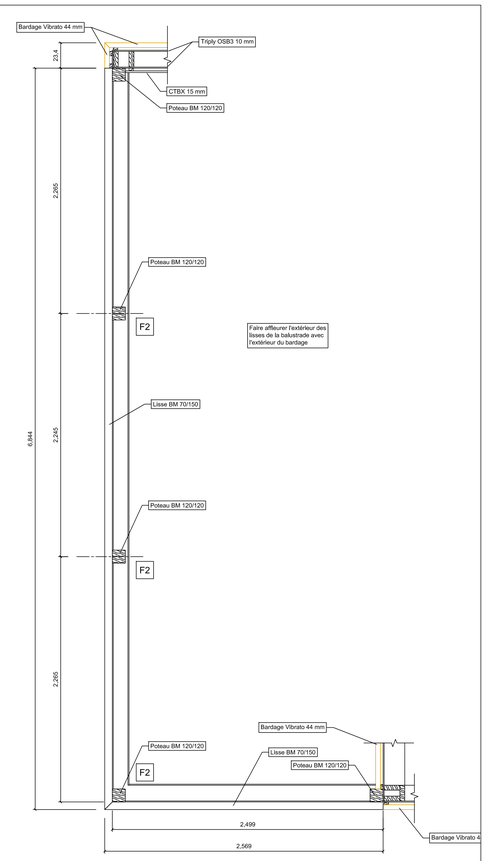

Implantation balustrade du balcon ech. 1/20

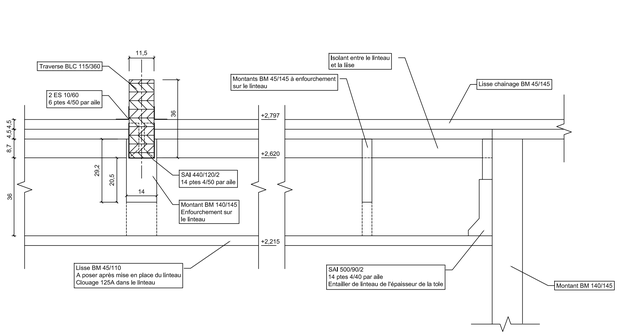

Détails sur linteau PF Sud RDC atelier ech. 1/10

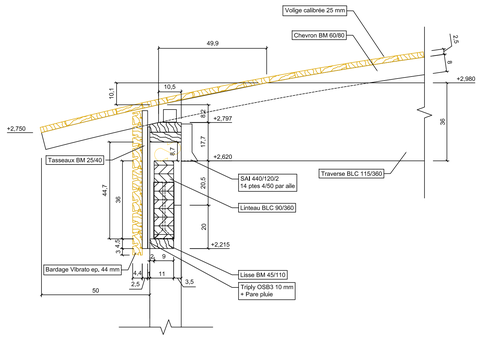

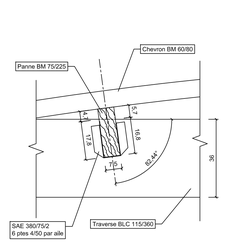

Détail 1 ech. 1/10

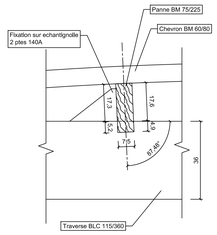

Détail 2 ech. 1/10

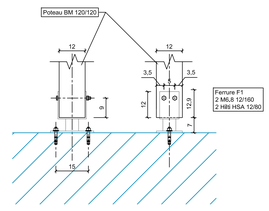

Détail 3 ech. 1/10

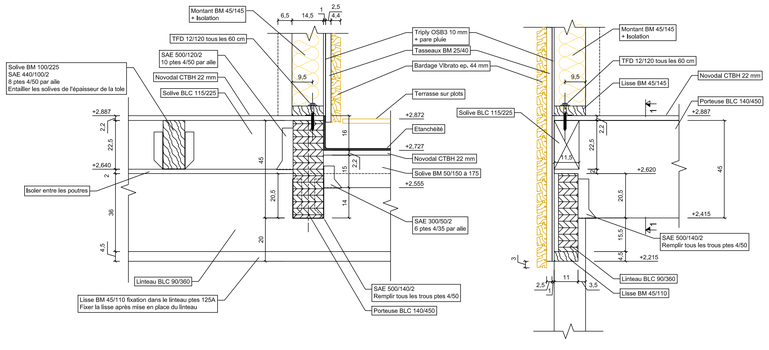

Détails sur linteau PF Sud RDC cuisine ech.1/10

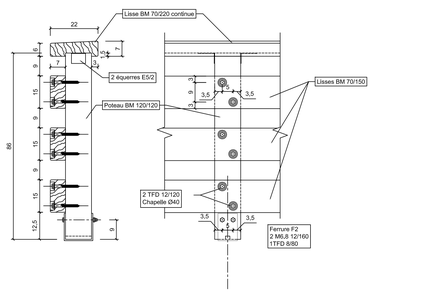

Détails balustrade balcon ech. 1/10

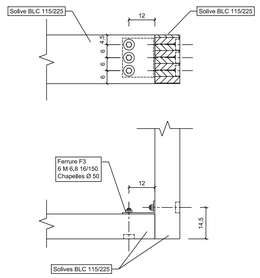

Détail 4 ech. 1/10

Indice	Date	Modifications

Maitre d'ouvrage :	Maitre d'oeuvre :
Mr Mme Gramont	----
2 rue Galilée	----
31200 Toulouse	---

Construction d'une maison d'habitation
16 rue des fleurs
81100 Castres

Lot : ----

Kaldae
Bureau d'études techniques
Charpentes et constructions bois
05 59 24 11 81

Détails

Date : 11/08/2012	Echelle : 1/10, 1/20	Phase
Dessiné par : EL	N° Chantier : ----	EXE
Vérifié par :	Indice :	4

Reproduction interdite sans notre autorisation